



# ADAPTACJA PODDASZA ZE ZMIANĄ SPOSOBU UŻYTKOWANIA BUDYNEK ADMINISTRACYJNY, UL. SZYMANOWSKIEGO 17, 17A, KARLINO AKSONOMETRIA ZASILENIA PODDASZA

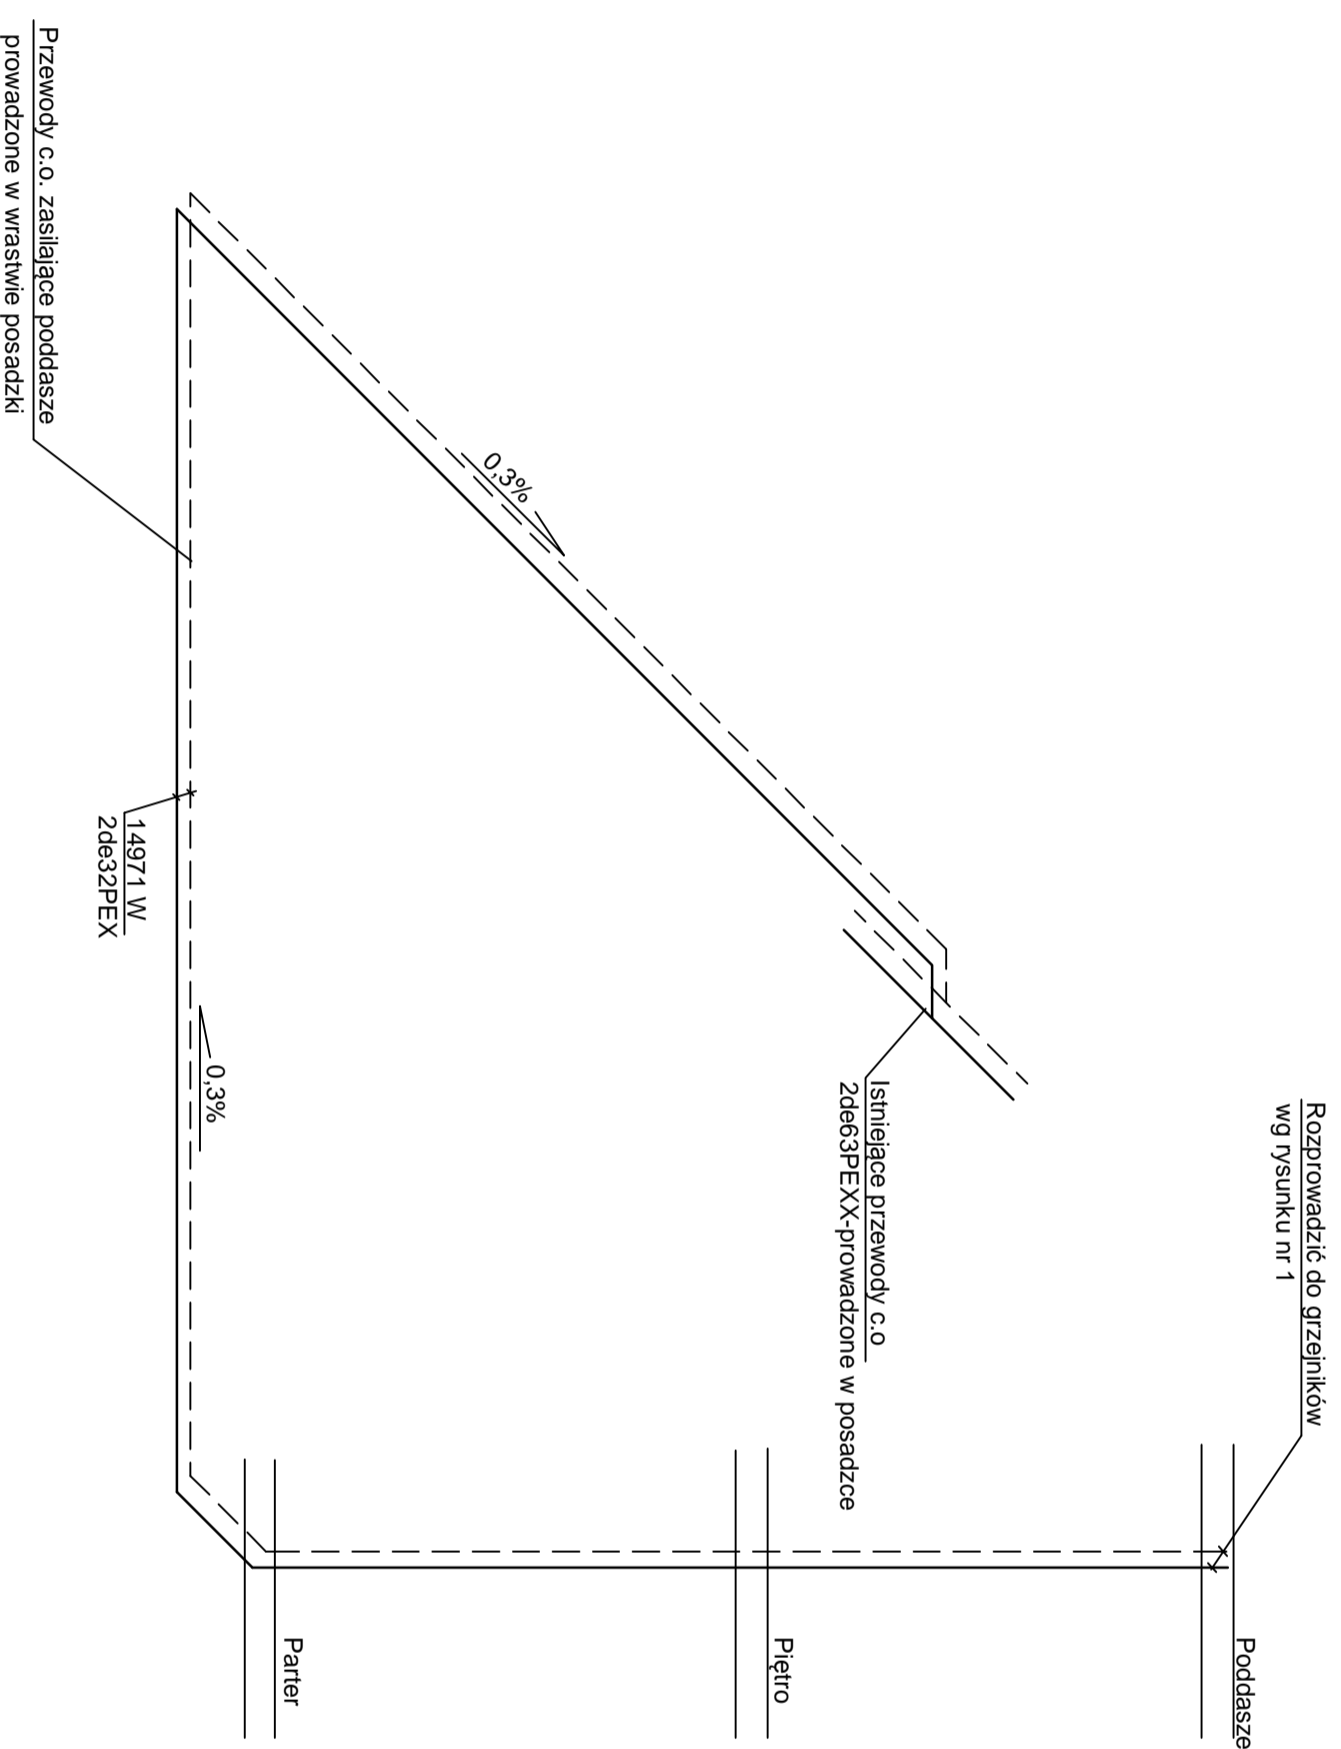

## LEGENDA:

- przewód zasilający c.o.
- - - - - przewód powrotny c.o.

			
PRACOWNIA PROJEKTOWA INST – PROJEKT 75-329 Koszalin ul. Chrzanowskiego 3 tel. (0 94) 346 29 81 e-mail: ppinst-projekt@len.pl			
TEMAT: ADAPTACJA PODDASZA ZE ZMIANĄ SPOSOBU UŻYTKOWANIA BUDYNEK ADMINISTRACYJNY, UL. SZYMANOWSKIEGO 17, 17A, KARLINO		BRANŻA INSTALACJE SANITARNE	
PROJEKT: WENIEŹTRZYNYCH INSTALACJI CENTRALNEGO OGRZEWANIA		FAZA PROJ. BUD-WMK	
RYSUNEK: AKSONOMETRIA ZASILENIA PODDASZA			
IMIE I NAZWISKO		UPRAWNIENIA	PODPIS
PROJEKTANT: mgr inż. Lidia Zylfińska-Mrozowicz 4dbc 7342/24/91			
SPRAWDZIŁ: mgr inż. Marjan Sztoldo 4dbc 7210/634/87			
NR._RYS.		DATA	
2		WRZEŚNIEN 2008R	