
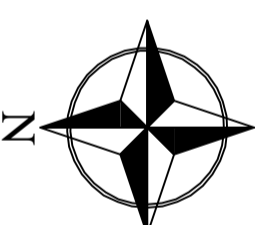


ADAPTACJA PODDASZA ZE ZMIANĄ SPOSÓBU UŻYTKOWANIA BUDYNEK ADMINISTRACYJNY, UL. SZYMANOWSKIEGO 17, 17A, KARLINO AKSONOMETRIA ZASILENIA PODDASZA

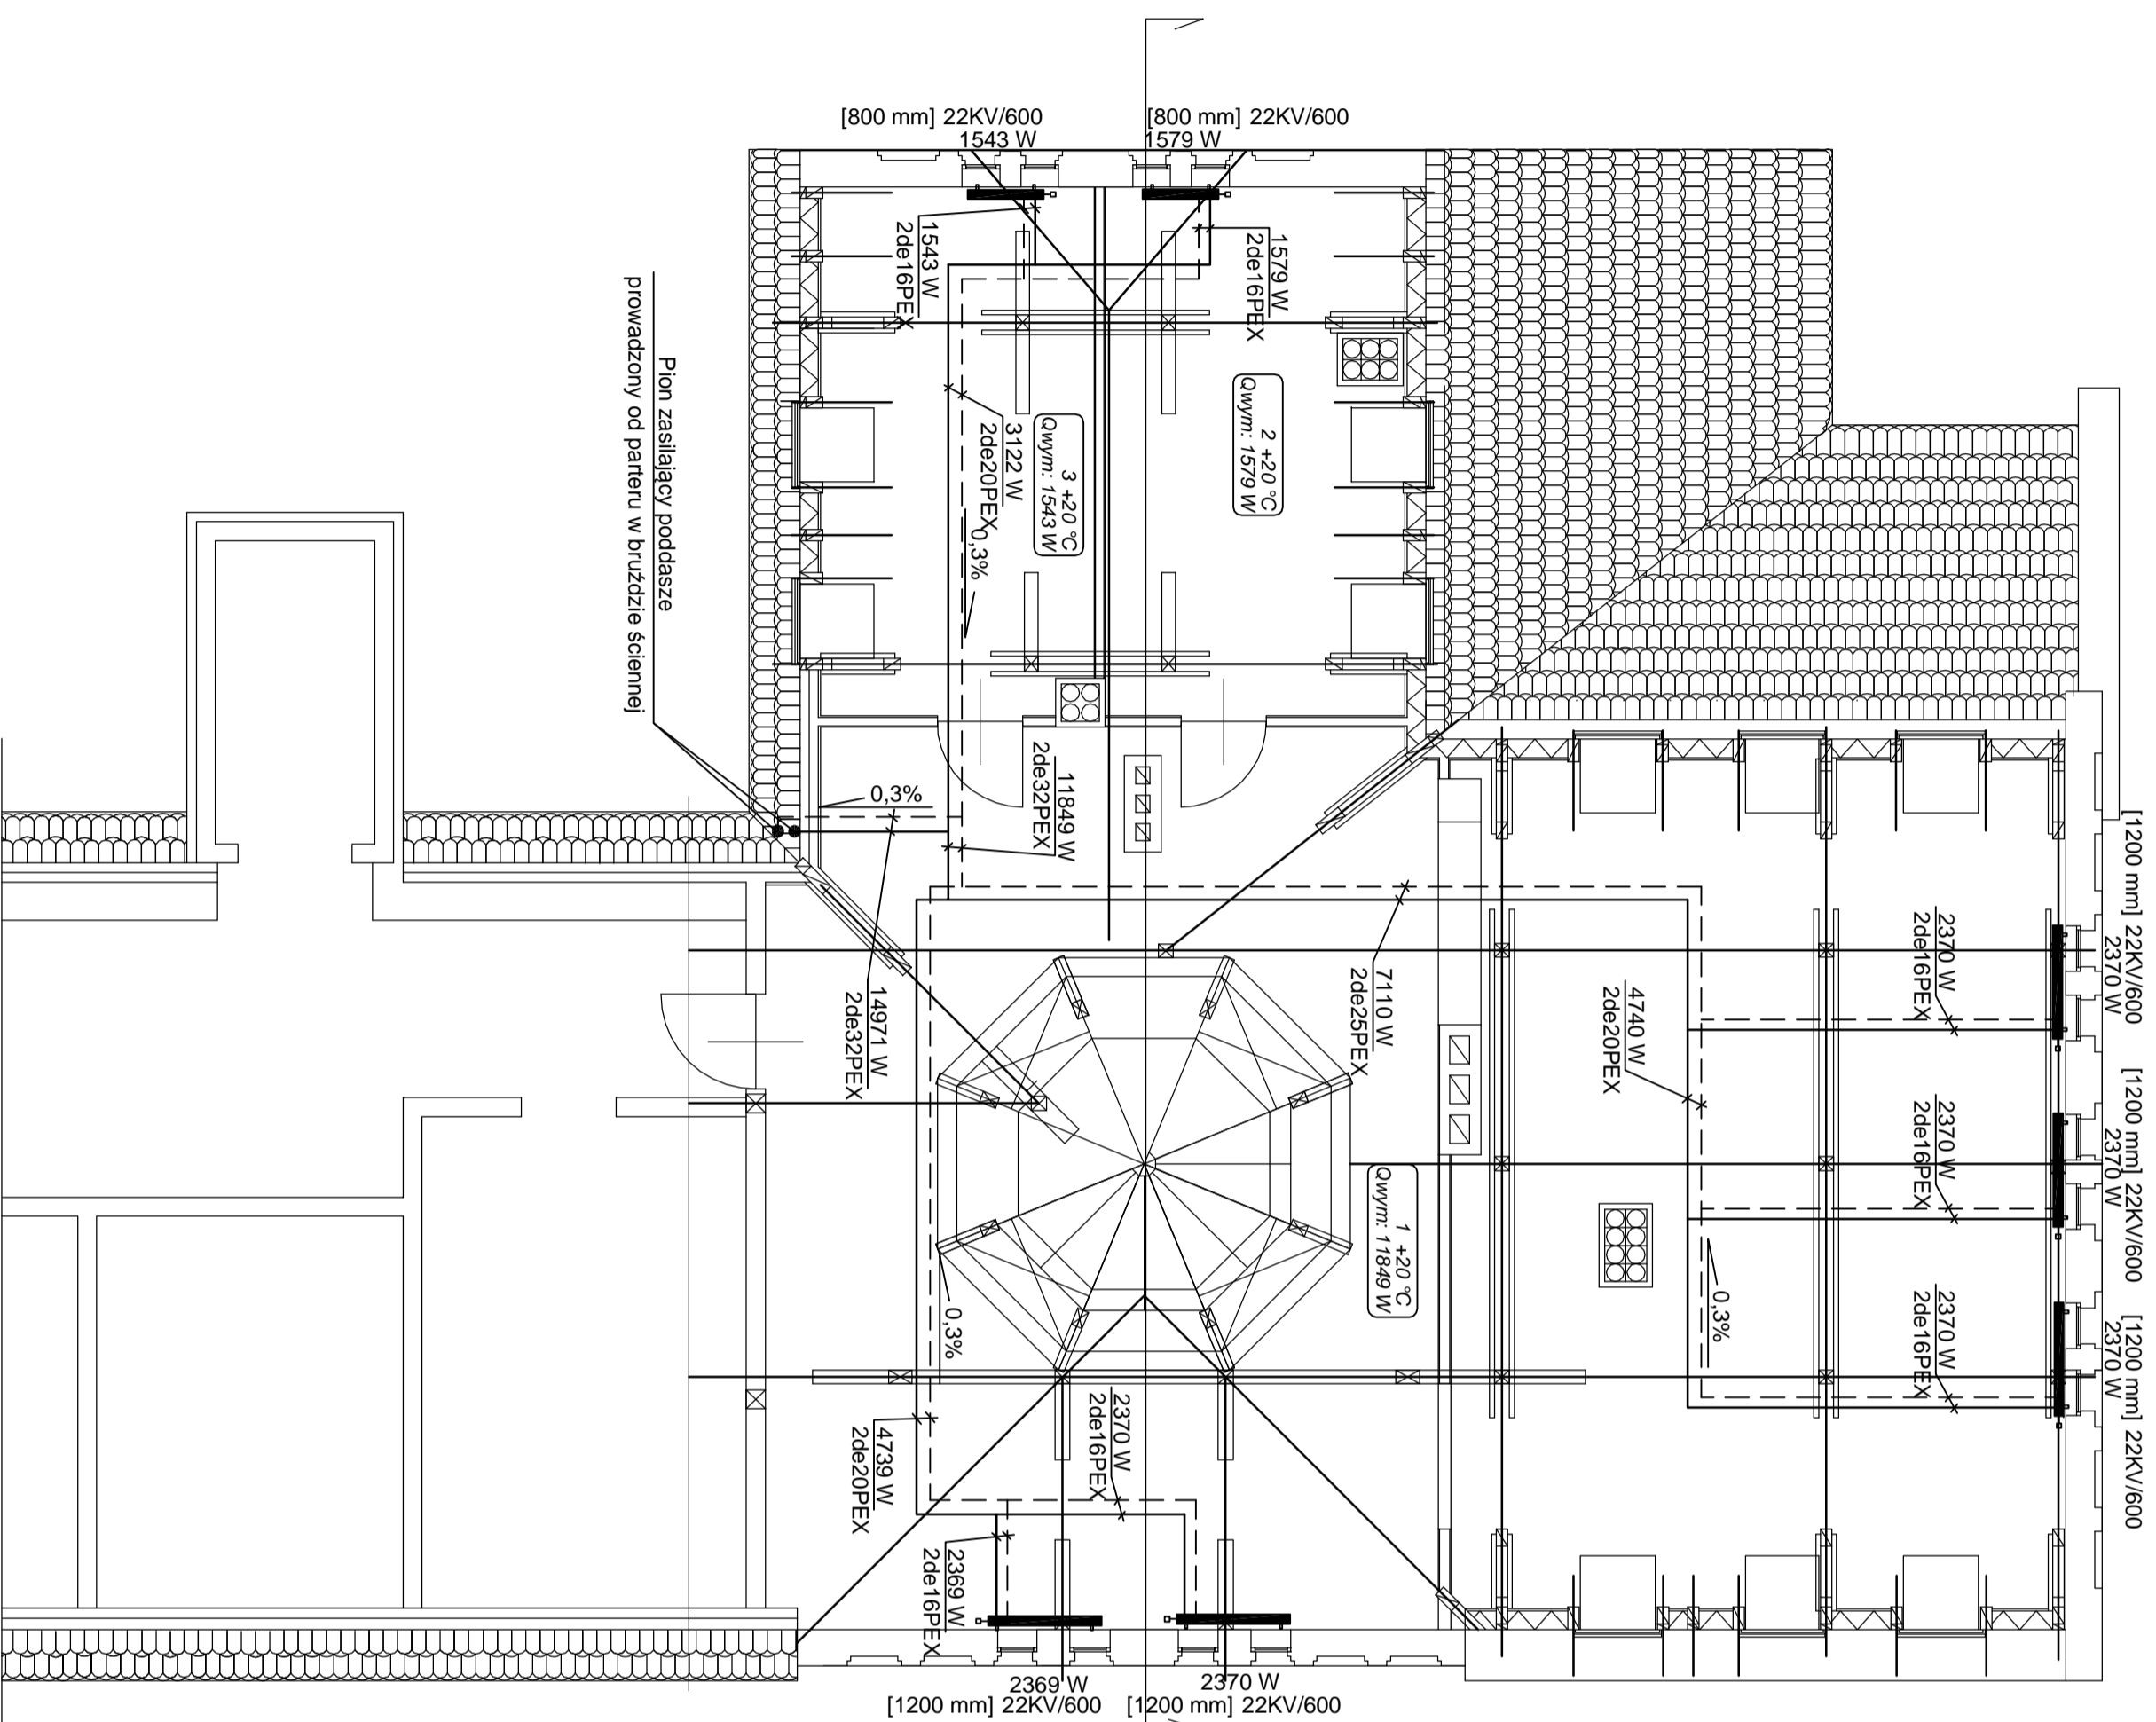

LEGENDA:

- przewód zasilający c.o.
- - - - - przewód powrotny c.o.

PRACOWNIA PROJEKTOWA INST – PROJEKT 75-329 Koszalin ul. Chrzanowskiiego 3 tel. (0 94) 346 29 81 e-mail: ppinst-projekt@len.pl			
TEMAT:	ADAPTACJA PODDASZA ZE ZMIANĄ SPOSÓBU UŻYTKOWANIA BUDYNEK ADMINISTRACYJNY, UL. SZYMANOWSKIEGO 17, 17A, KARLINO		
PROJEKT:	WENIEŹRZNYCH INSTALACJI CENTRALNEGO OGRZEWANIA		
PROJEKTOWAŁ:	FAZA	PROJ. BUD-WWK	
RYSUJEK:	RZUT PODDASZA – FRAGMENT	SKALA	1:100
	IMIE I NAZWISKO	UPRAWNIENIA	DATA
PROJEKTANT:	mgr inż. Lidia Zylńska-Mrozowicz 4dbc 7342/24/91		WRZEŚNIĘ 2008R
SPRAWDZIŁ:	mgr inż. Marian Sztoldo 4dbc 7210/634/87	NR_RYS:	1