


SCHEMAT IDEOWY TABLICY TS/1

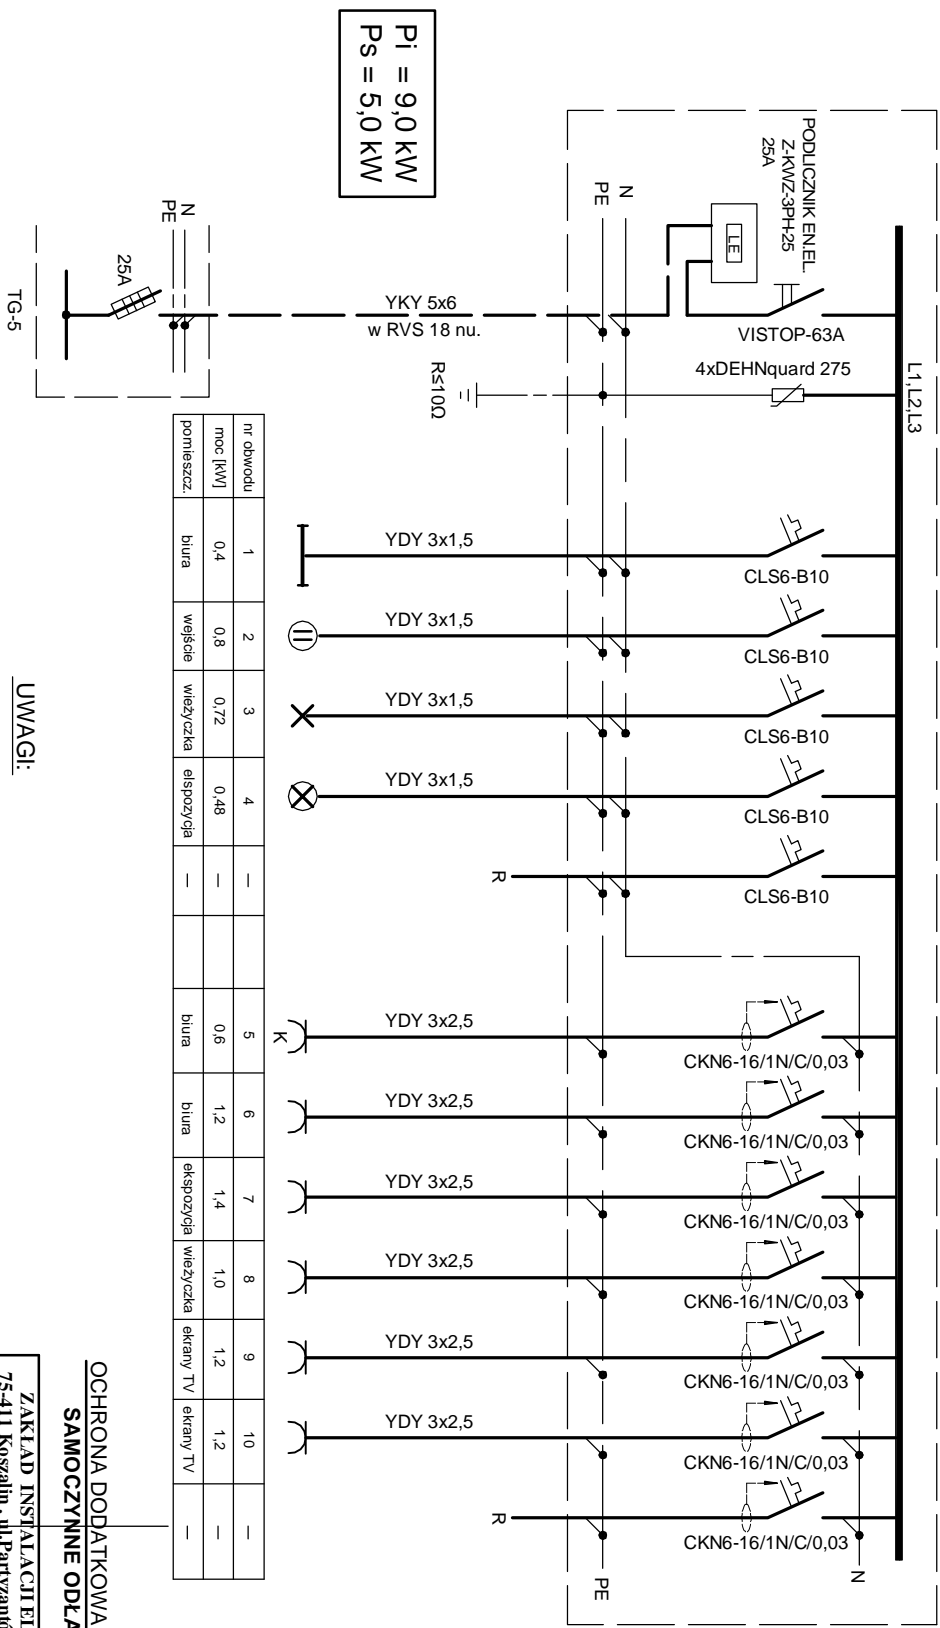

nr obwodu	moc [kW]	biura	wejsle	wiezy/czka	elispoycja	biura	biura	ekspoycja	wiezy/czka	ekrany TV	ekrany TV
1	0,4										
2	0,8										
3	0,72										
4	0,48										
5	0,6										
6	1,2										
7	1,4										
8	1,0										
9	1,2										
10	1,2										

- UWAGI:**
1. Tablicę wykonać jako wnebkową typu BF-U-3/72-P prod. MOELLER.
 2. Tablicę TS/1 umieścić we wnepcie na wysokości 1,4 m od posadzki.

OCHRONA DODATKOWA OD PORAZEN PRADDEM
SAMOCZYNNIE ODŁĄCZENIE ZASILANIA

ZAKŁAD INSTALACJI ELEKTRYCZNYCH ELKO		75-411 Koszalin, ul. Partyzantów 14, tel/fax: (094) 3474-300	
biuro@elko-koszalin.pl		ADAPTACJA PODDASZA	
KARLINO, ul. SZYMANOWSKIEGO 17/17A		SCHEMAT IDEOWY	
TABLICY PIĘTROWEJ PODDASZA TS/1		ELEKTRYCZNA	
mgr inż. Ryszard Sowiński		mgr inż. Ludwik Trajda	
Upr. Bud. Nr. A-PBR/8300/18481		Upr. Bud. Nr. A-PBR/8300/18481	
Data: 09.2008		Data: 09.2008	
Sprawdził:		Sprawdził:	