


SCHEMAT IDEOWY ZASILANIA - TABLICA TG-5

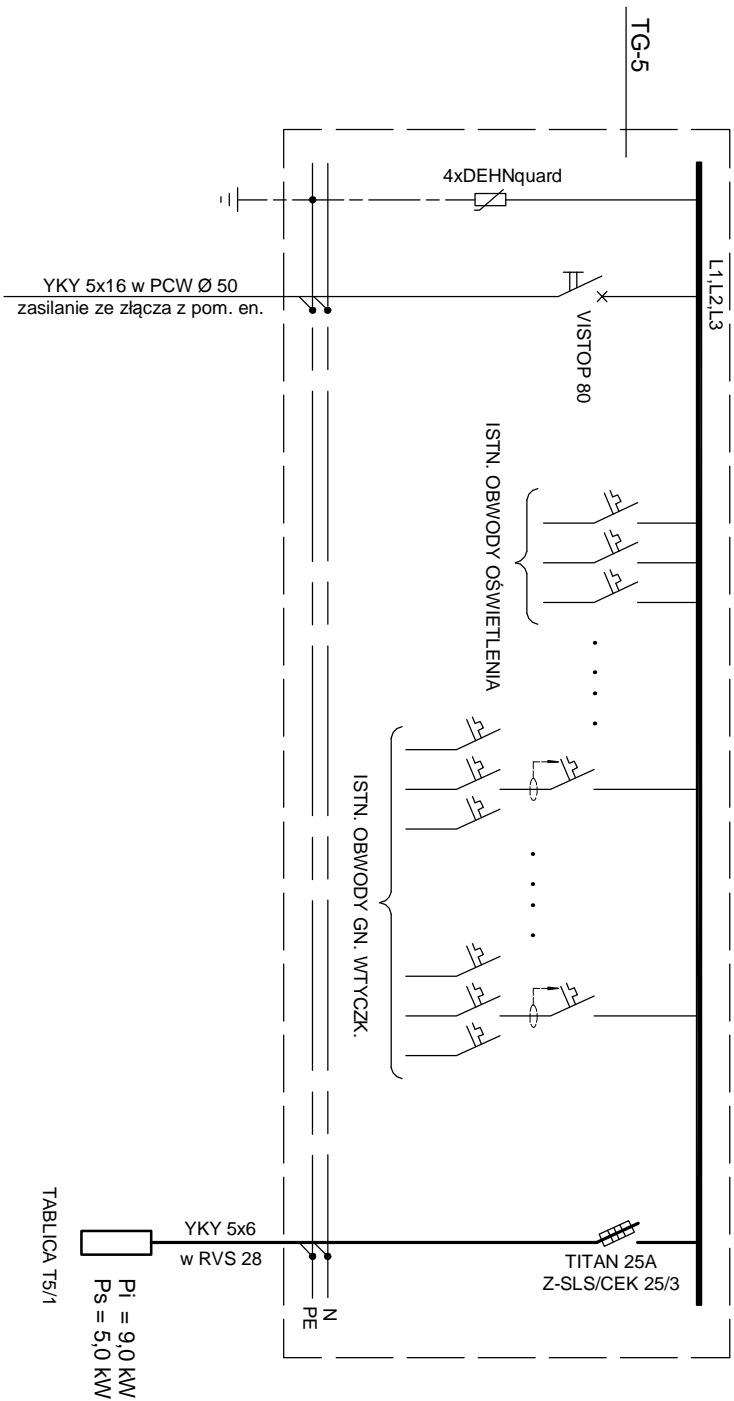

**OCHRONA DODATKOWA OD PORAZEN PRĄDEM
SAMOCZYNNIE ODŁĄCZENIE ZASILANIA**

ZAKŁAD INSTALACJI ELEKTRYCZNYCH ELKO 75-411 Koszalin, ul. Partyzantów 14, tel/fax: (094) 3474-300 biuro@elko-koszalin.pl		Nr rys. E-1	
Obiekt: KARLINO, ul. SZYMANOWSKIEGO 17/17A	Tytuł: SCHEMAT IDEOWY ZASILANIA - TABLICA TG-5	Skala:	
Branża: ELEKTRYCZNA	Projektant: mgr inż. Ryszard Sowiński Upr. Bud. Nr. A-PRB.8300/18481	Data: 09.2008	
Sprawdzał: mgr inż. Ludwik Trajda	Upr. Nr. IAWN.7210.2590	Data:	