

KUPIA Z MAPY ZASADNICZEJ

SKALA 1:500

Województwo: zachodniopomorskie Powiat: białogardzki
 Jednostka ewidencyjna: Karlino - obszar wlejski
 Obręb ewidencyjny: Gościnko
 Działka ewidencyjna: 71/2
 Sekcje mapy: 322.342.3:

STAROSTA BIAŁOGARDZKI
 Starosta Powiatu w Białogardzie - Wydział Geodezji i Kartografii
 Główny Dział Geodezji i Kartografii

Reprodukowanie, rozpowszechnianie i rozprowadzanie niniejszego dokumentu w całości lub w części jest zabronione w art. 17 ustawy z dnia 17 maja 1989 r. Prawo podlegało korekturze (Dz. U. Nr 50, poz. 153, z późn. zm.).


STAROSTA BIAŁOGARDZKI
 Starosta Powiatu w Białogardzie - Wydział Geodezji i Kartografii
 Działek, Delegalizacji Geodezji i Kartografii

Przewidziana sygnatura niniejszej mapy z oryginałem przeliczonym do państwowego układu geodezyjnego i kartograficznego w dniu 28 LIP 2009 i zaświadczona w tym pod ar.

Niniejsza mapa nie może służyć do celów projektowych.




Białogard, dnia 28 LIP 2009

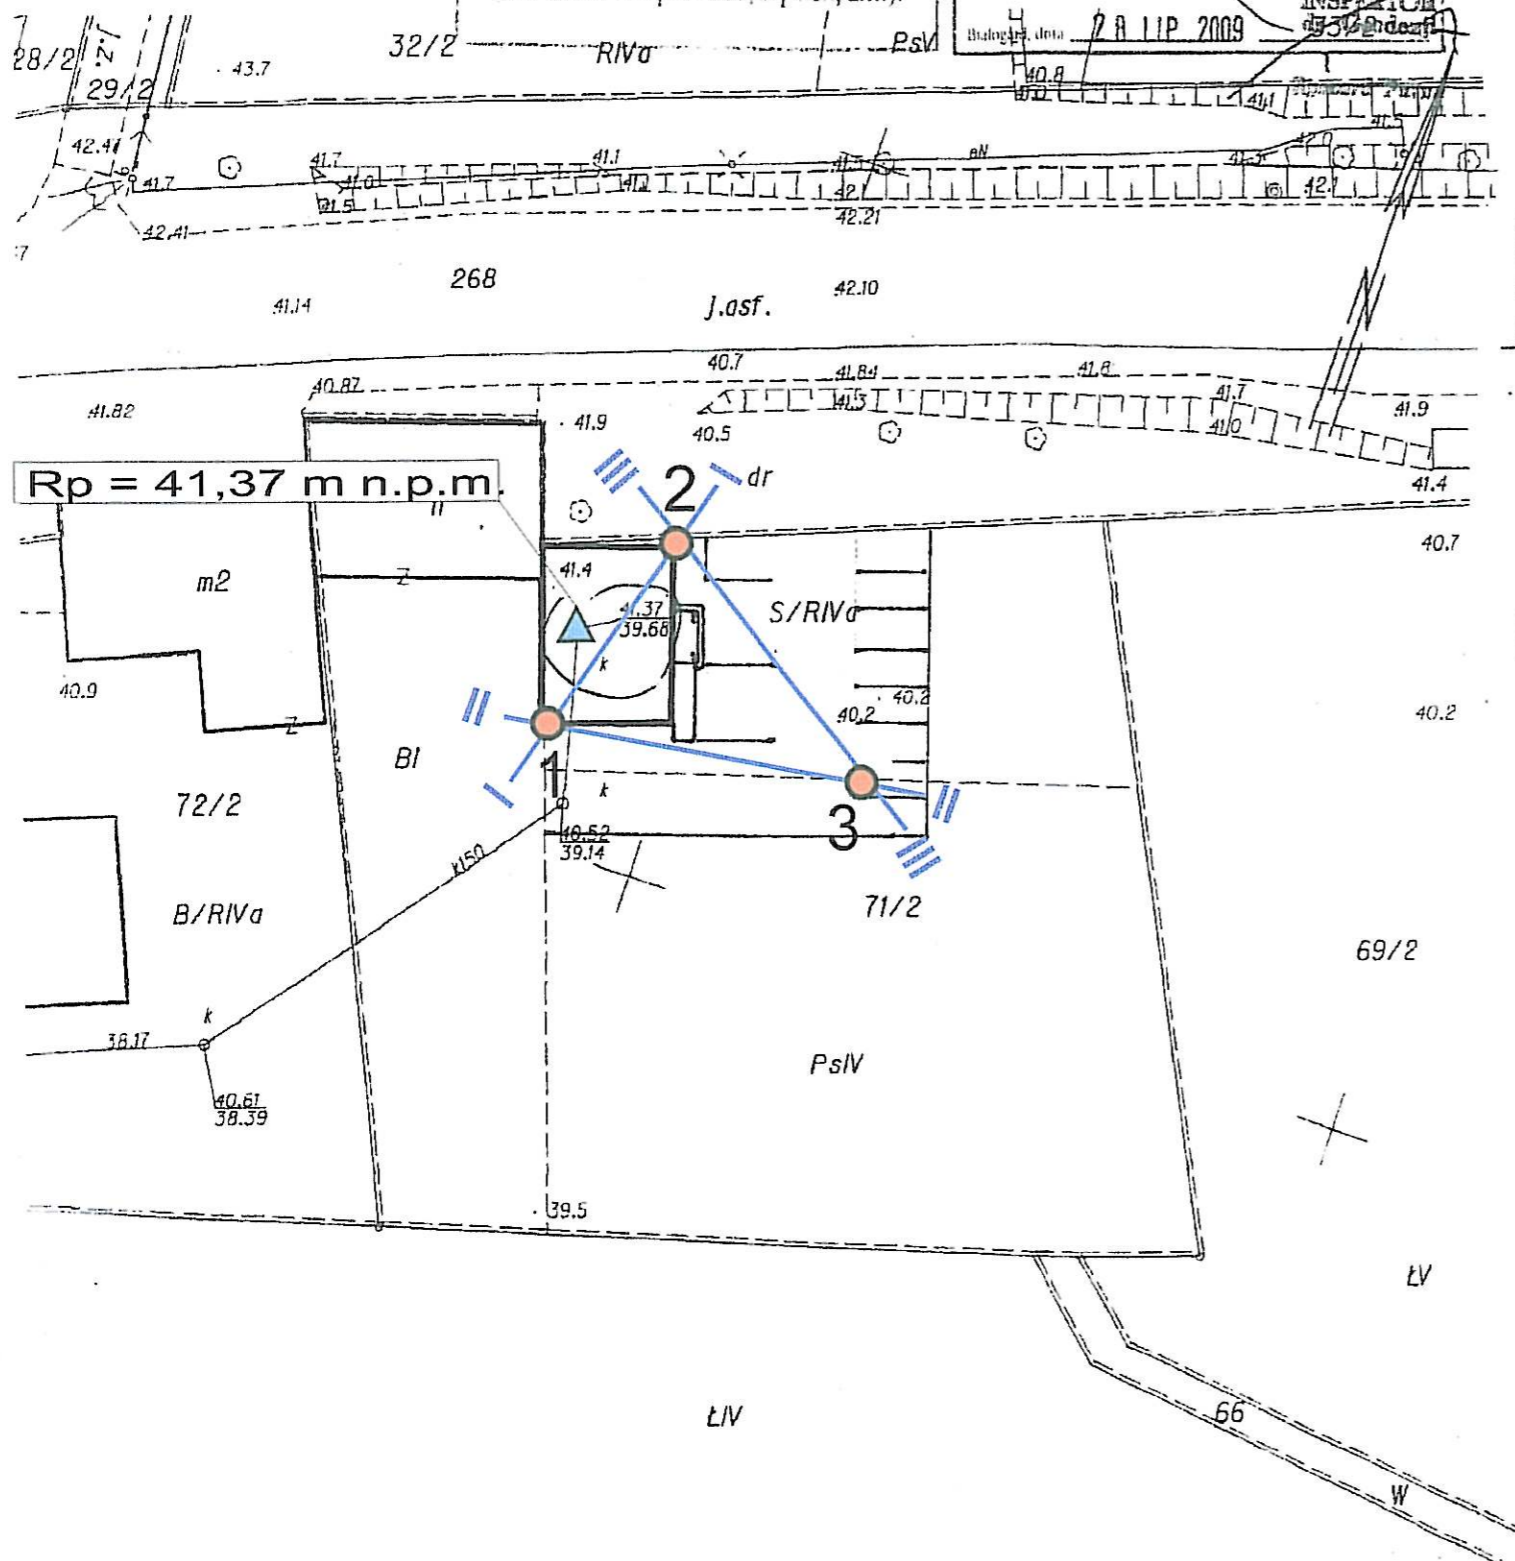

STAROSTWO POWIATOWE w BIAŁOGARDZIE
 WYDZIAŁ GEODEZJI I KARTOGRAFII
 OCHRONA ŚRODOWISKA
 ul. 1-go Maja 18, 78-300 Białogard
 tel. 91 912 0000



OBJAŚNIENIA


Zał. nr 1

-  wykonany otwór badawczy
-  reper roboczy
-  linia przekroju geotechnicznego

 ZPH "GEOLOG" mgr B. Plichta 75-361 Koszalin, ul. Dmowskiego 27, tel./fax 345-20-02			
MAPA DOKUMENTACYJNA SKALA 1:500			
Obiekt	Opracował	Data	Podpis
Gościnko gm. Karlino dz. 71/2 dobudowa do istniejącej świetlicy	mgr Bolesław Plichta upr. CUG 070772	08.2009	 mgr Bolesław Plichta upr. Centr. Urzędu Geologii NF 070772






Zał. nr 2

STANOWISKO POWIATOWE W WALCOWIE
 WYDZIAŁ BUDOWNICTWA
 I OCHRONY ŚRODOWISKA
 ul. 1-go Maja 116 8-200 WALCOWO
 tel. nr. 20 200 11 11

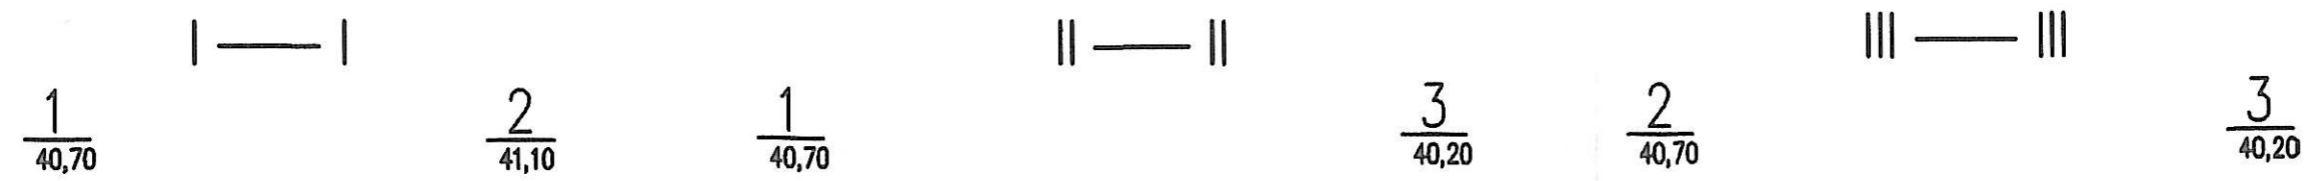

wysokość w m n.p.m.

wysokość w m n.p.m.

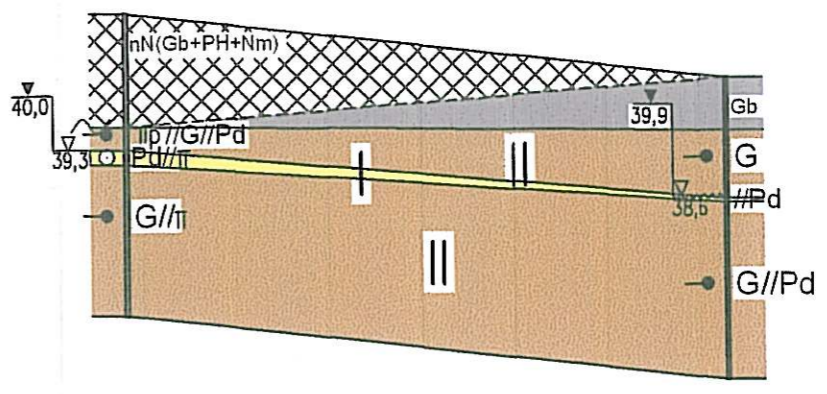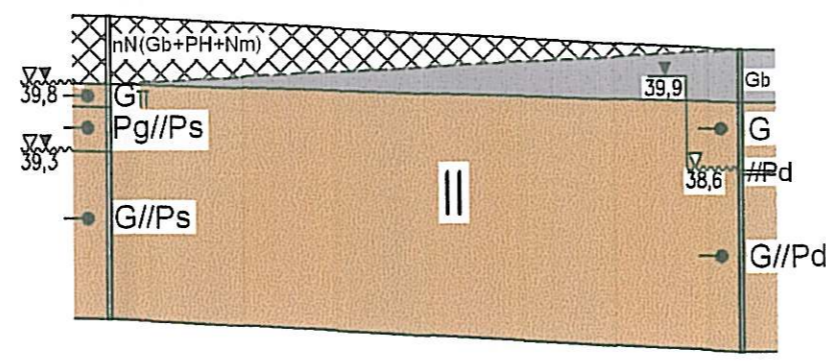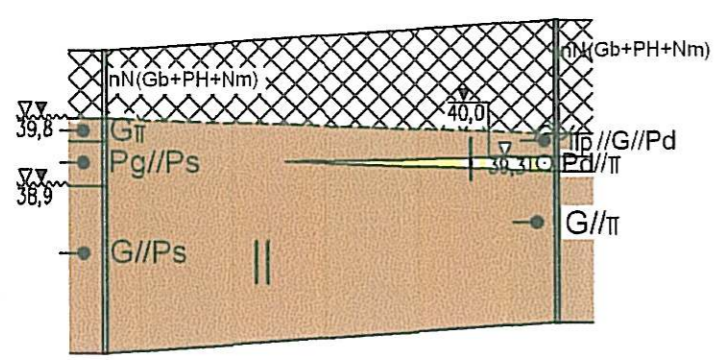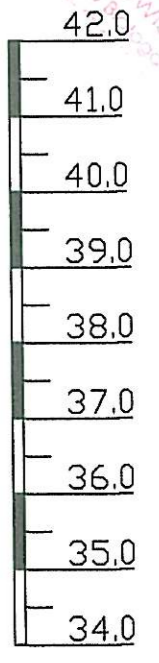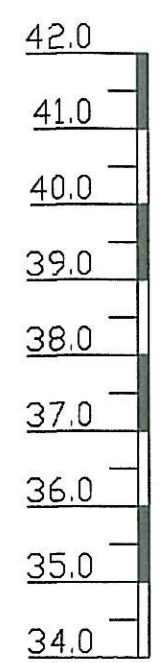

	- 15,0 -		- 21,0 -		- 20,0 -		odległości w [m]
4,0		4,0		4,0		4,0	głęb. otworu w [m]

ZPH Geolog mgr Bolesław Plichta 75-361Koszalin, ul. Dmowskiego 27, tel./fax 345-20-02			
PRZEKROJE GEOTECHNICZNE SKALA 1:100/250			
Obiekt	Opracował	Data	Podpis
Gościnko gm. Karlino dz. 71/1 -dobudowa do istniejącej świetlicy	mgr Bolesław Plichta upr CUG 070772	08.2009	 mgr Bolesław Plichta upr. Centr. Urzędu Geologii NF 878772

OBJAŚNIENIA SYMBOLI UŻYTYCH W OPRACOWANIU

1 numer otworu
1,30 rzędna wlotu otworu

RODZAJ GRUNTU:

NB nasyp budowlany	Żg żwir gliniasty
nN nasyp niekontrolowany	Pog pospółka gliniasta
Gb, H gleba, próchnica	Pg piasek gliniasty
D drewno	πp pył piaszczysty
T torf	π pył
Nm namuł	Gp glina piaszczysta
Nmi namuł ilasty	G glina
Nmπ namuł pylasty	Gπ glina pylasta
Nmp namuł piaszczysty	Gpz glina piaszczysta zwięzła
Kr kreda	Gz glina zwięzła
K kamień	Gπz glina pylasta zwięzła
Ż żwir	lp ił piaszczysty
Po pospółka	l ił
Pr piasek gruby	lπ ił pylasty
Ps piasek średni	(+) domieszki
Pd piasek drobny	--- przypuszczalna granica zalegania poszczególnych warstw
Pπ piasek pylasty	// przewarstwienia
Ph piasek próchniczny	


STAN GRUNTU:

.. ln luźny
⊙ szg średniozagęszczony
⊙ zg zagęszczony
o zw zwarty
φ pzw półzwarty
φ tpi twardoplastyczny
—● pl plastyczny
—● mpl miękkoplastyczny



WILGOTNOŚĆ:

S suchy
MW mało wilgotny
W wilgotny
M mokry
N nawodniony

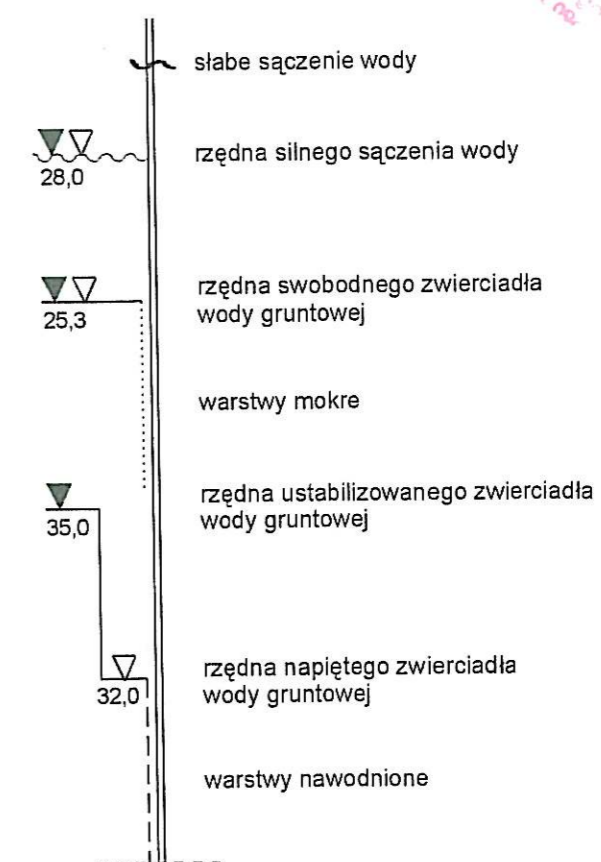WARUNKI WODNE:



STAROSTWO POWIATOWE W BIAŁOGARDZIE
WYDZIAŁ BUDOWNICTWA
I OCHRONY ŚRODOWISKA
ul. 15-go Maja 18, 79-200 Białogard
tel. 94 73 10 00

 ZPH "GEOLOG" mgr B. Plichta 75-361 Koszalin, ul. Dmowskiego 27, tel./fax 345-20-02			
OBJAŚNIENIA SYMBOLI UŻYTYCH W OPRACOWANIU			
Obiekt	Opracował	Data	Podpis
Gościnko gm. Karlino dz. 71/1 -dobudowa do istniejącej świetlicy	mgr Bolesław Plichta upr. CUG 070772	08.2009	 mgr Bolesław Plichta upr. Centr. Urzędu Geologicznego Nr 070772