


Istniejący budynek


UWAGA  
 Wymiary sprawdzić na budowie

Jednostka Projektowa	Biuro Inżynierskie Budzisz Sp. z o.o.			
Obiekt	Świetlica w Gościnku			Data opracowania
Adres	Gościnko, 78-230 Karlino, dz. nr 71/2 obr. Gościnko			12 / 2008
Inwestor	Gmina Karlino ul. Plac Jana Pawła II 6			
Rysunek i skala	Rzut parteru 1:100			
B	Projektował	mgr inż. arch. Andrzej Tyszecki	A/PNB/8300/124/79	Nr rysunku  2/4
	Opracował	Arkadiusz Stec		
	Sprawdził	inż. Jadwiga Łuczak	A/PNB/8300/50/81	
Stadium opracowania				
Termomodernizacja Budowlana				


Elewacja boczna

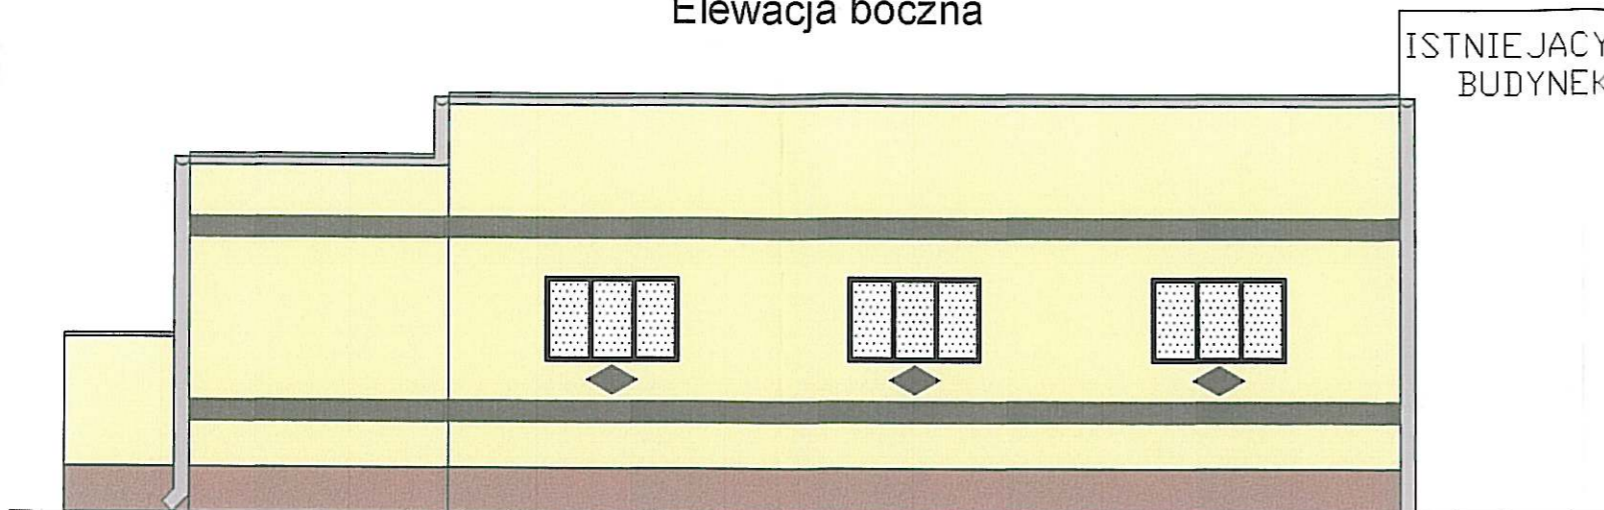


Elewacja tylna

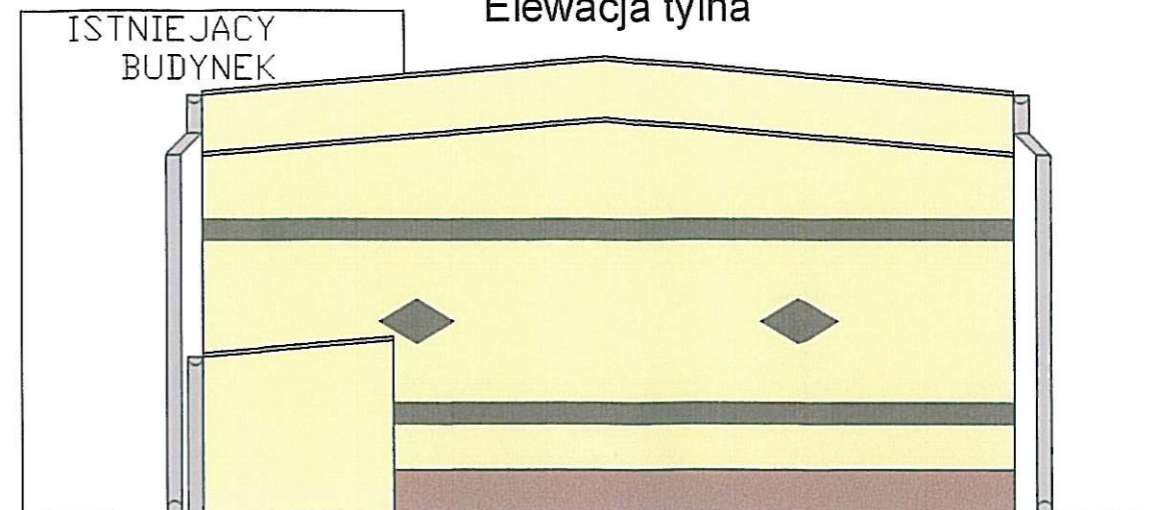

Elewacja frontowa

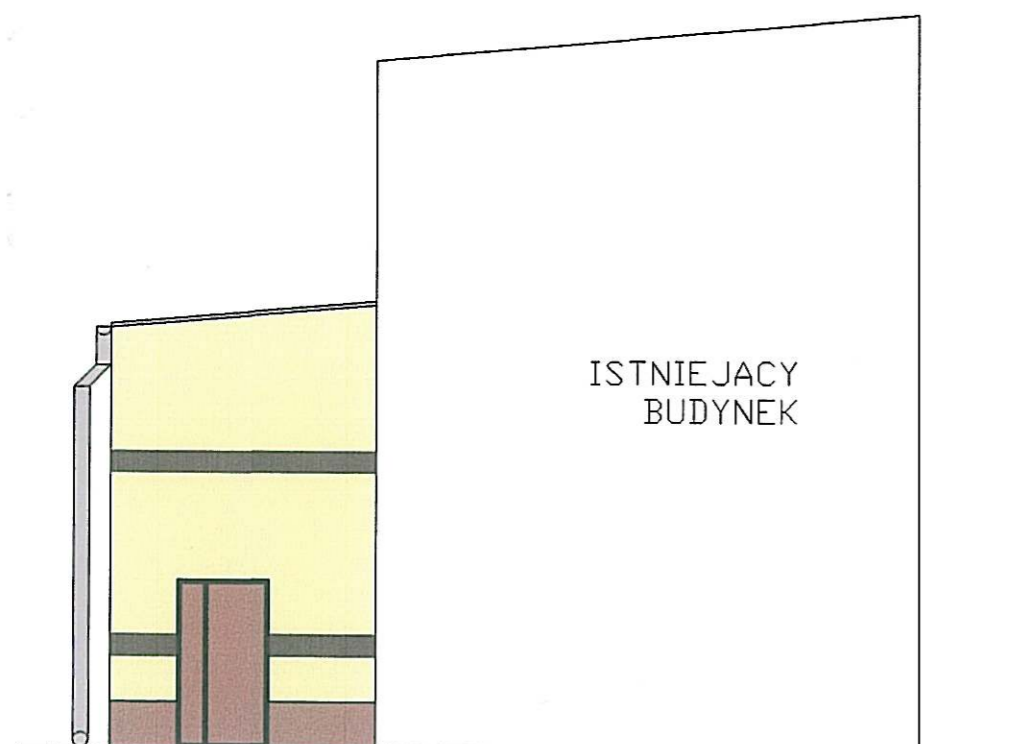

Elewacja boczna

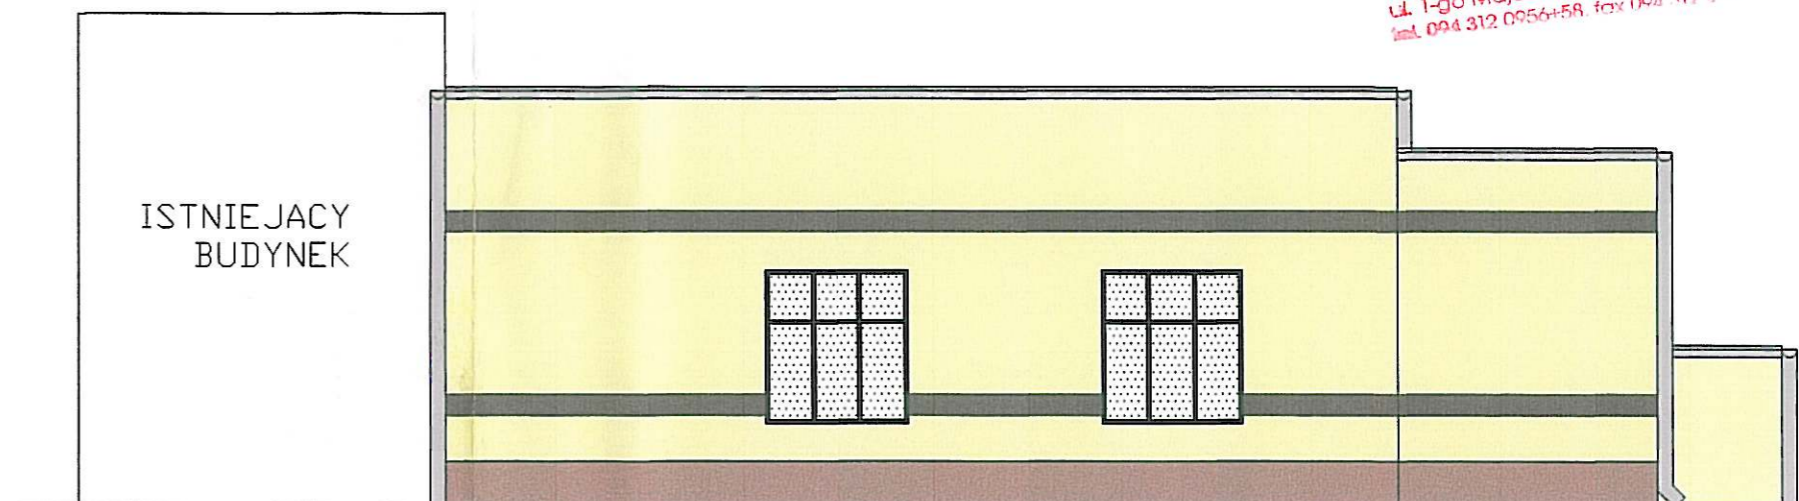

STAROSTWO POWIATOWE W BIAŁOGARDZIE  
WYDZIAŁ BUDOWNICTWA  
I OCHRONY ŚRODOWISKA  
ul. 1-go Maja 18, 78-200 Białogard  
tel. 094 312 0956+58, fax 094 312 0957

UWAGA: ZE WZGLĘDU NA NIEDOKŁADNOŚĆ KOLORÓW WYNIKAJĄCEJ Z PROBLEMÓW UZYSKANIA IDEALNEGO ODCIENIU WYDUKU KOLORYSTYKI NALEŻY SUGEROWAĆ SIĘ NUMERAMI KOLORÓW ELEWACJI KOLORYSTYKI WG NCS PODANYCH PONIŻEJ NA RYSUNKU.

ELEWACJA KOLORYSTYKI WG NCS



Jednostka Projektowa	Biuro Inżynierskie Budzisz Sp. z o.o.			
Obiekt	Świetlica w Gościnku			Data opracowania
Adres	Gościnko, 78-230 Karlino, dz. nr 71/2 obr. Gościnko			12 / 2008
Inwestor	Gmina Karlino ul. Plac Jana Pawła II 6			
Rysunek i skala	Elewacje 1:100			
B	Projektował	mgr inż. arch. Andrzej Tyszecki	A/PNB/8300/124/79	Nr rysunku  4/4
	Opracował	Arkadiusz Stec		
	Sprawdził	inż. Jadwiga Łuczak	A/PNB/8300/50/81	
	Stadium opracowania Termomodernizacja Budowlana			