



RZUT FRAGMENTU PODDASZA - STAN PROJEKTOWANY 1:50


1:50

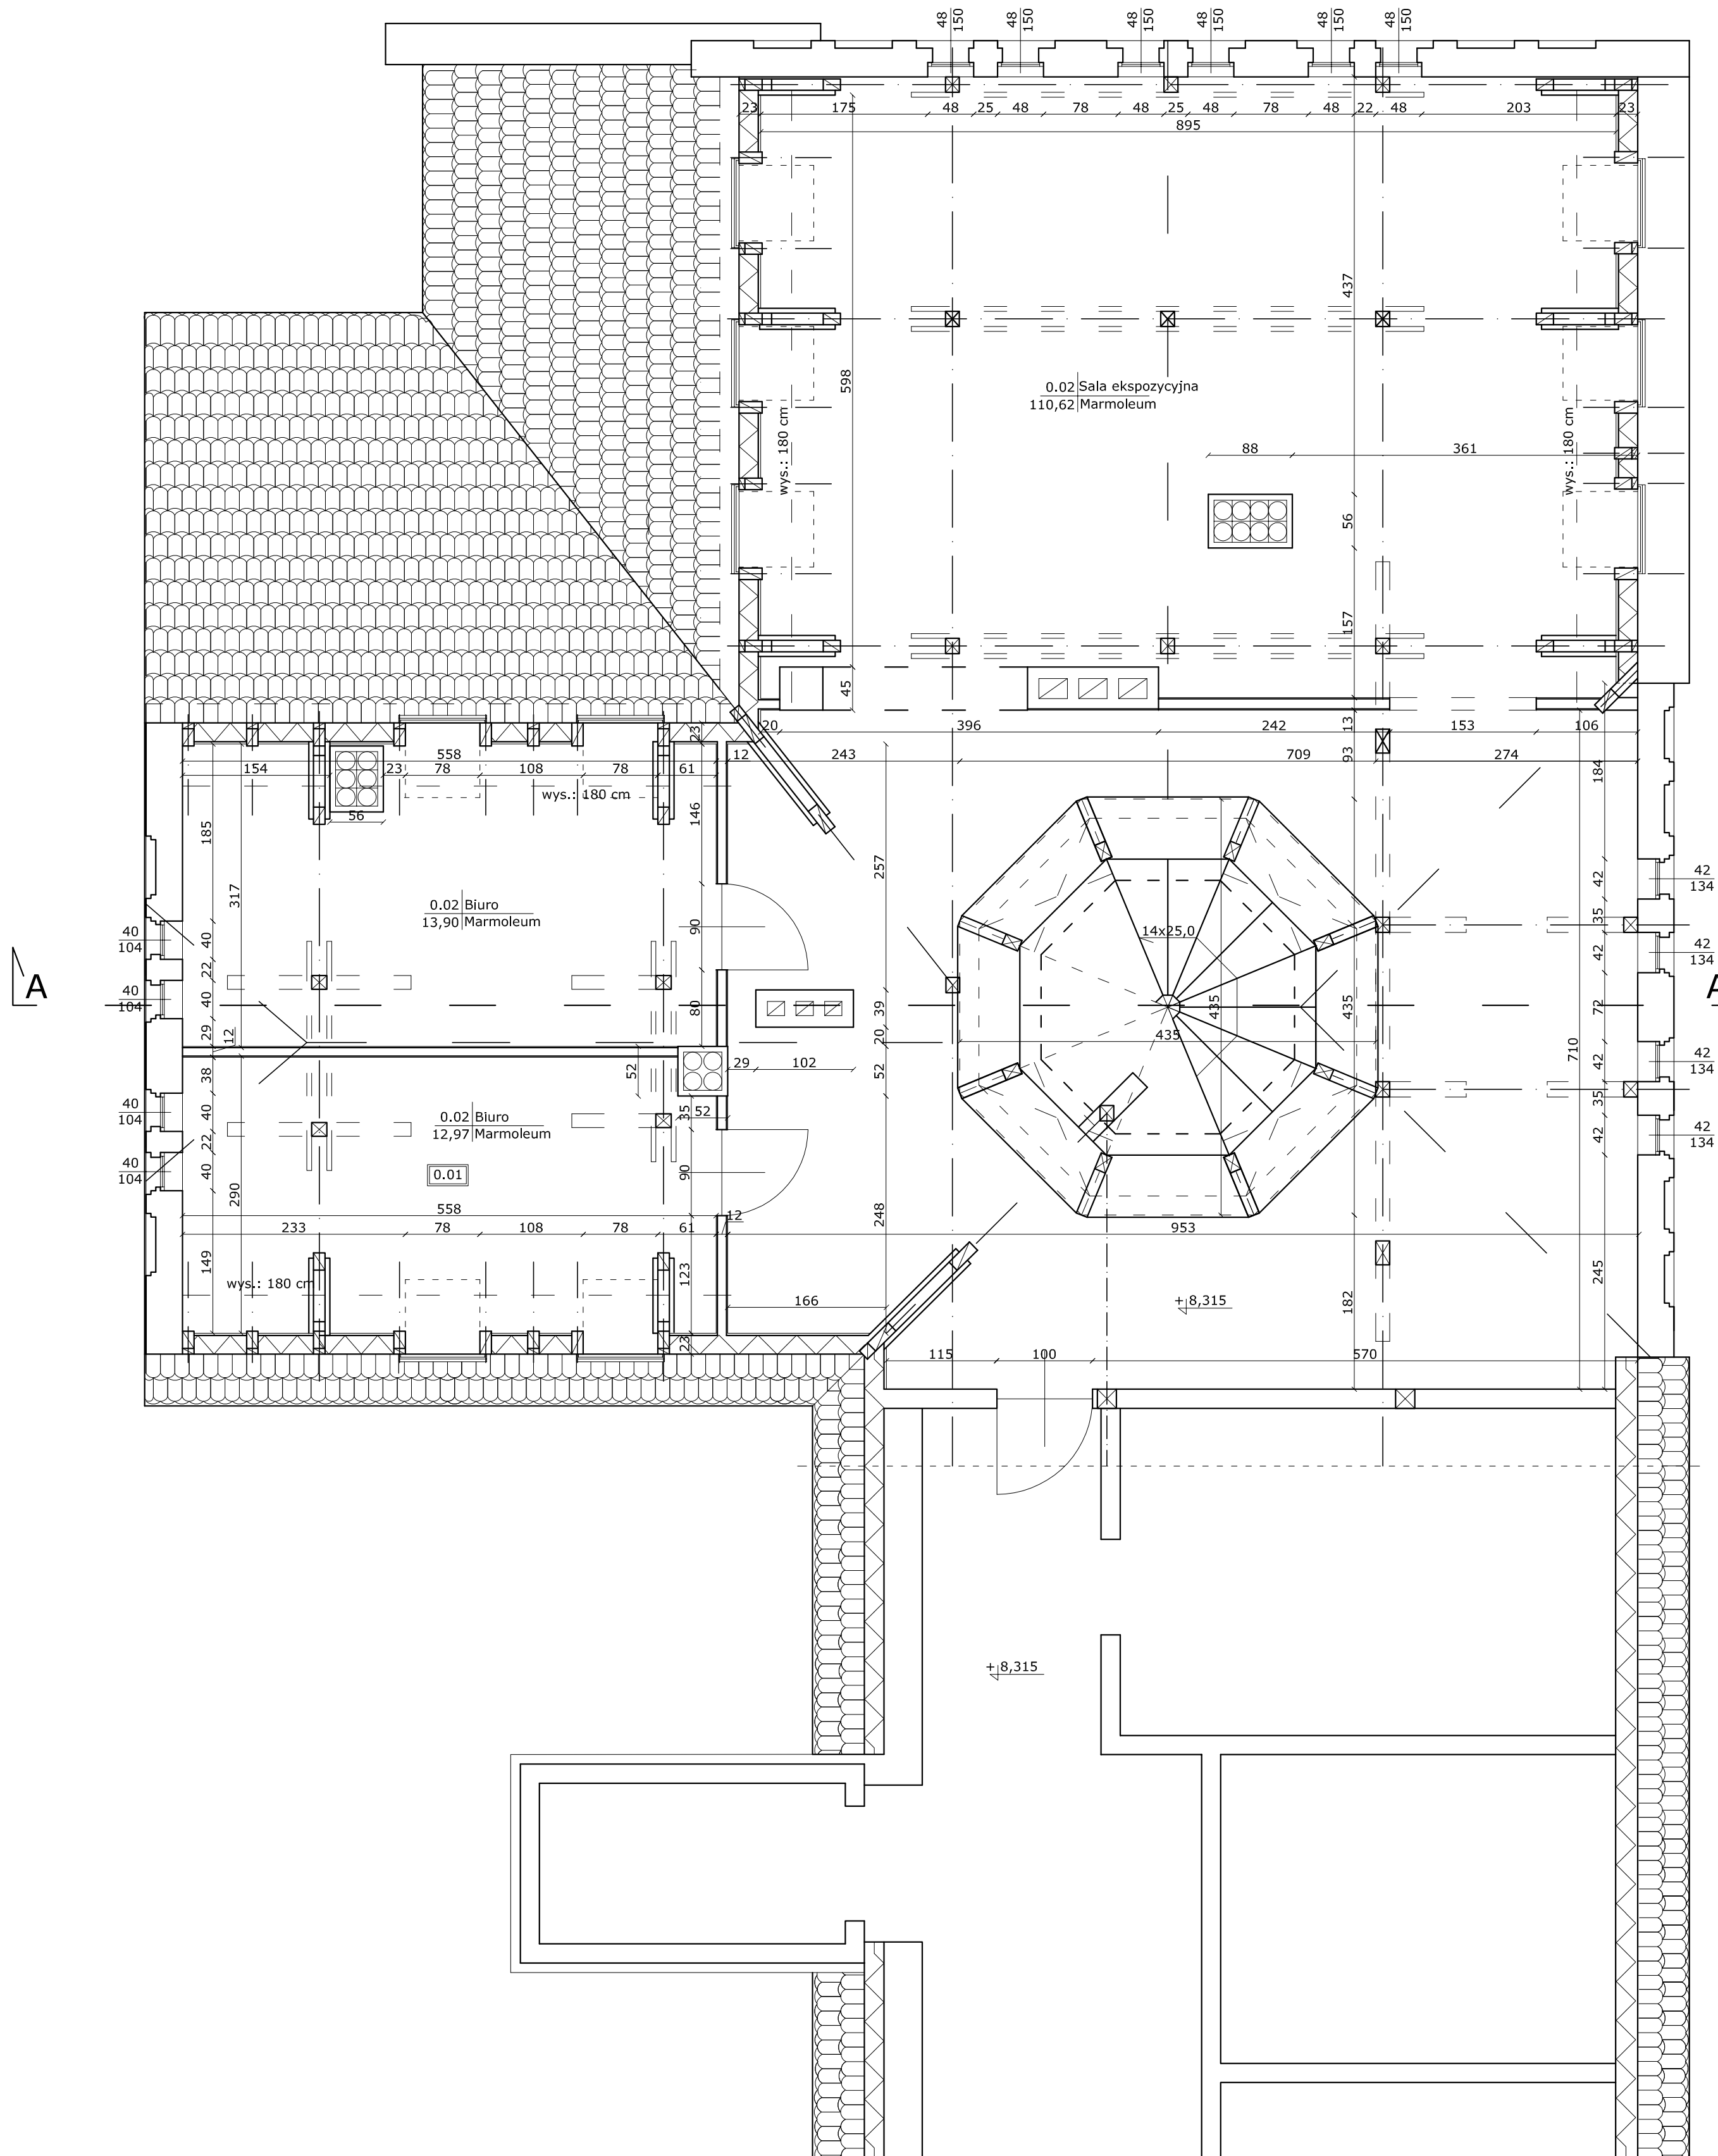

UWAGA:
 Wieża obudowana od wewnątrz płytami gipsowo kartonowymi od zewnątrz tworząc miejsca na małe gabloty ekspozycyjne oświetlone oświetleniem punktowym wg projektu elektrycznego. W głównej sali ekspozycyjnej udtawione będą ruchome gabloty wystawowe.

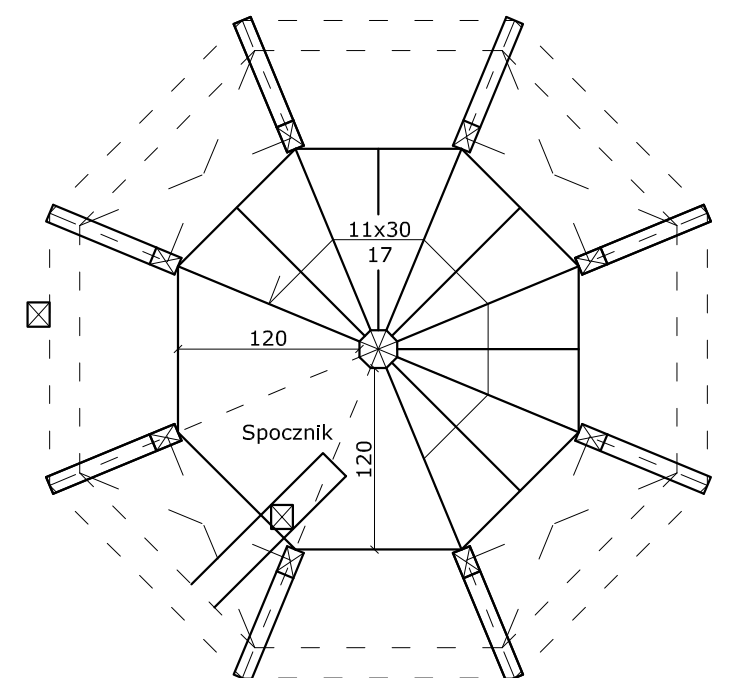

UWAGA:
 W pierwszym biegu 11 stopni, spocznik, w drugim 14 stopni.

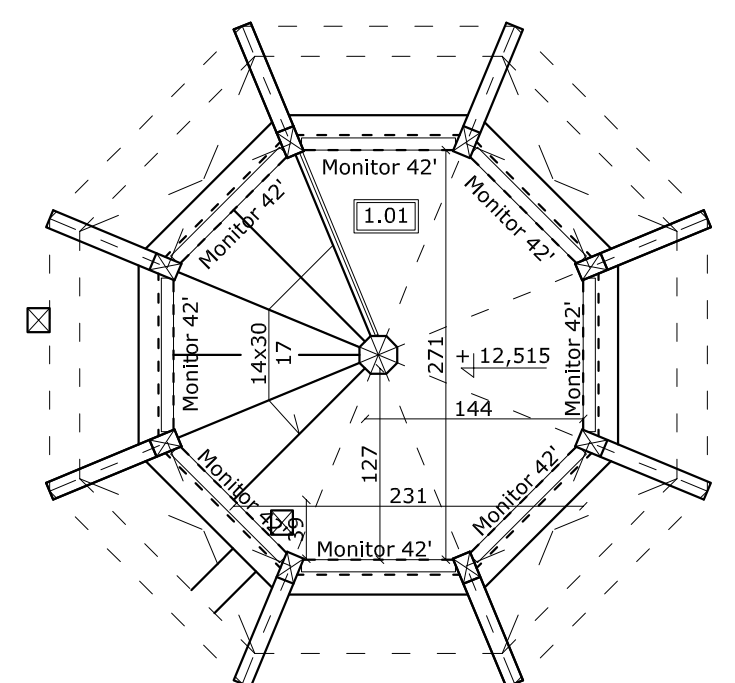

1.01 | Sala "wirtualnego miasta"
 3,95m² | Deski podłogowe

PROJEKT:	ADAPTACJA PODDASZA ZE ZMIANĄ SPOSOBU UŻYTKOWANIA	
INWESTOR:	GMINA KARLINO, UL. JANA PAWŁA II 6, 78-230 KARLINO	
PROJEKTANT:	Inż. Walenty Kallaur; upr. bud.: AN8346/731/87	
SPRAWDZAJĄCY:	techn. Marian Kozera upr. bud.: 1359/60	
NAZWA PLIKU:	Poddasze Szymanowskiego	NR RYS: 02/08/
SKALA:	1:50	DATA: wrzesień 2008 RZUT FRAGMENTU PODDASZA

ERROR: syntaxerror
OFFENDING COMMAND: --nostringval--

STACK:

/Title
()
/Subject
(D:20080915165400+02'00')
/ModDate
()
/Keywords
(PDFCreator Version 0.9.5)
/Creator
(D:20080915165400+02'00')
/CreationDate
(Administrator)
/Author
-mark-