

województwo zachodniopomorskie Powiat: Białogardzki
 Jednostka ewidencyjna: Karlino - obszar wiejski
 Obręb ewidencyjny: Syrkowice
 Działka ewidencyjna: 20/9
 Sekcje mapy: 322.4117 t


MAPĘ ZAKTUALIZOWANO W ZAKRESIE TREŚCI:
 1. ewidencji gruntów i budynków,
 2. ukształtowania terenu,
 3. uzbrojenia – sieci magistralne,
 4. uzgodnionych przez ZUD projektów sieci magistralnych.
 KERG 0350005-22/2008
 Mapa aktualna na dzień 01032008r.

05 MAR. 2008

05 MAR. 2008


05 MAR. 2008

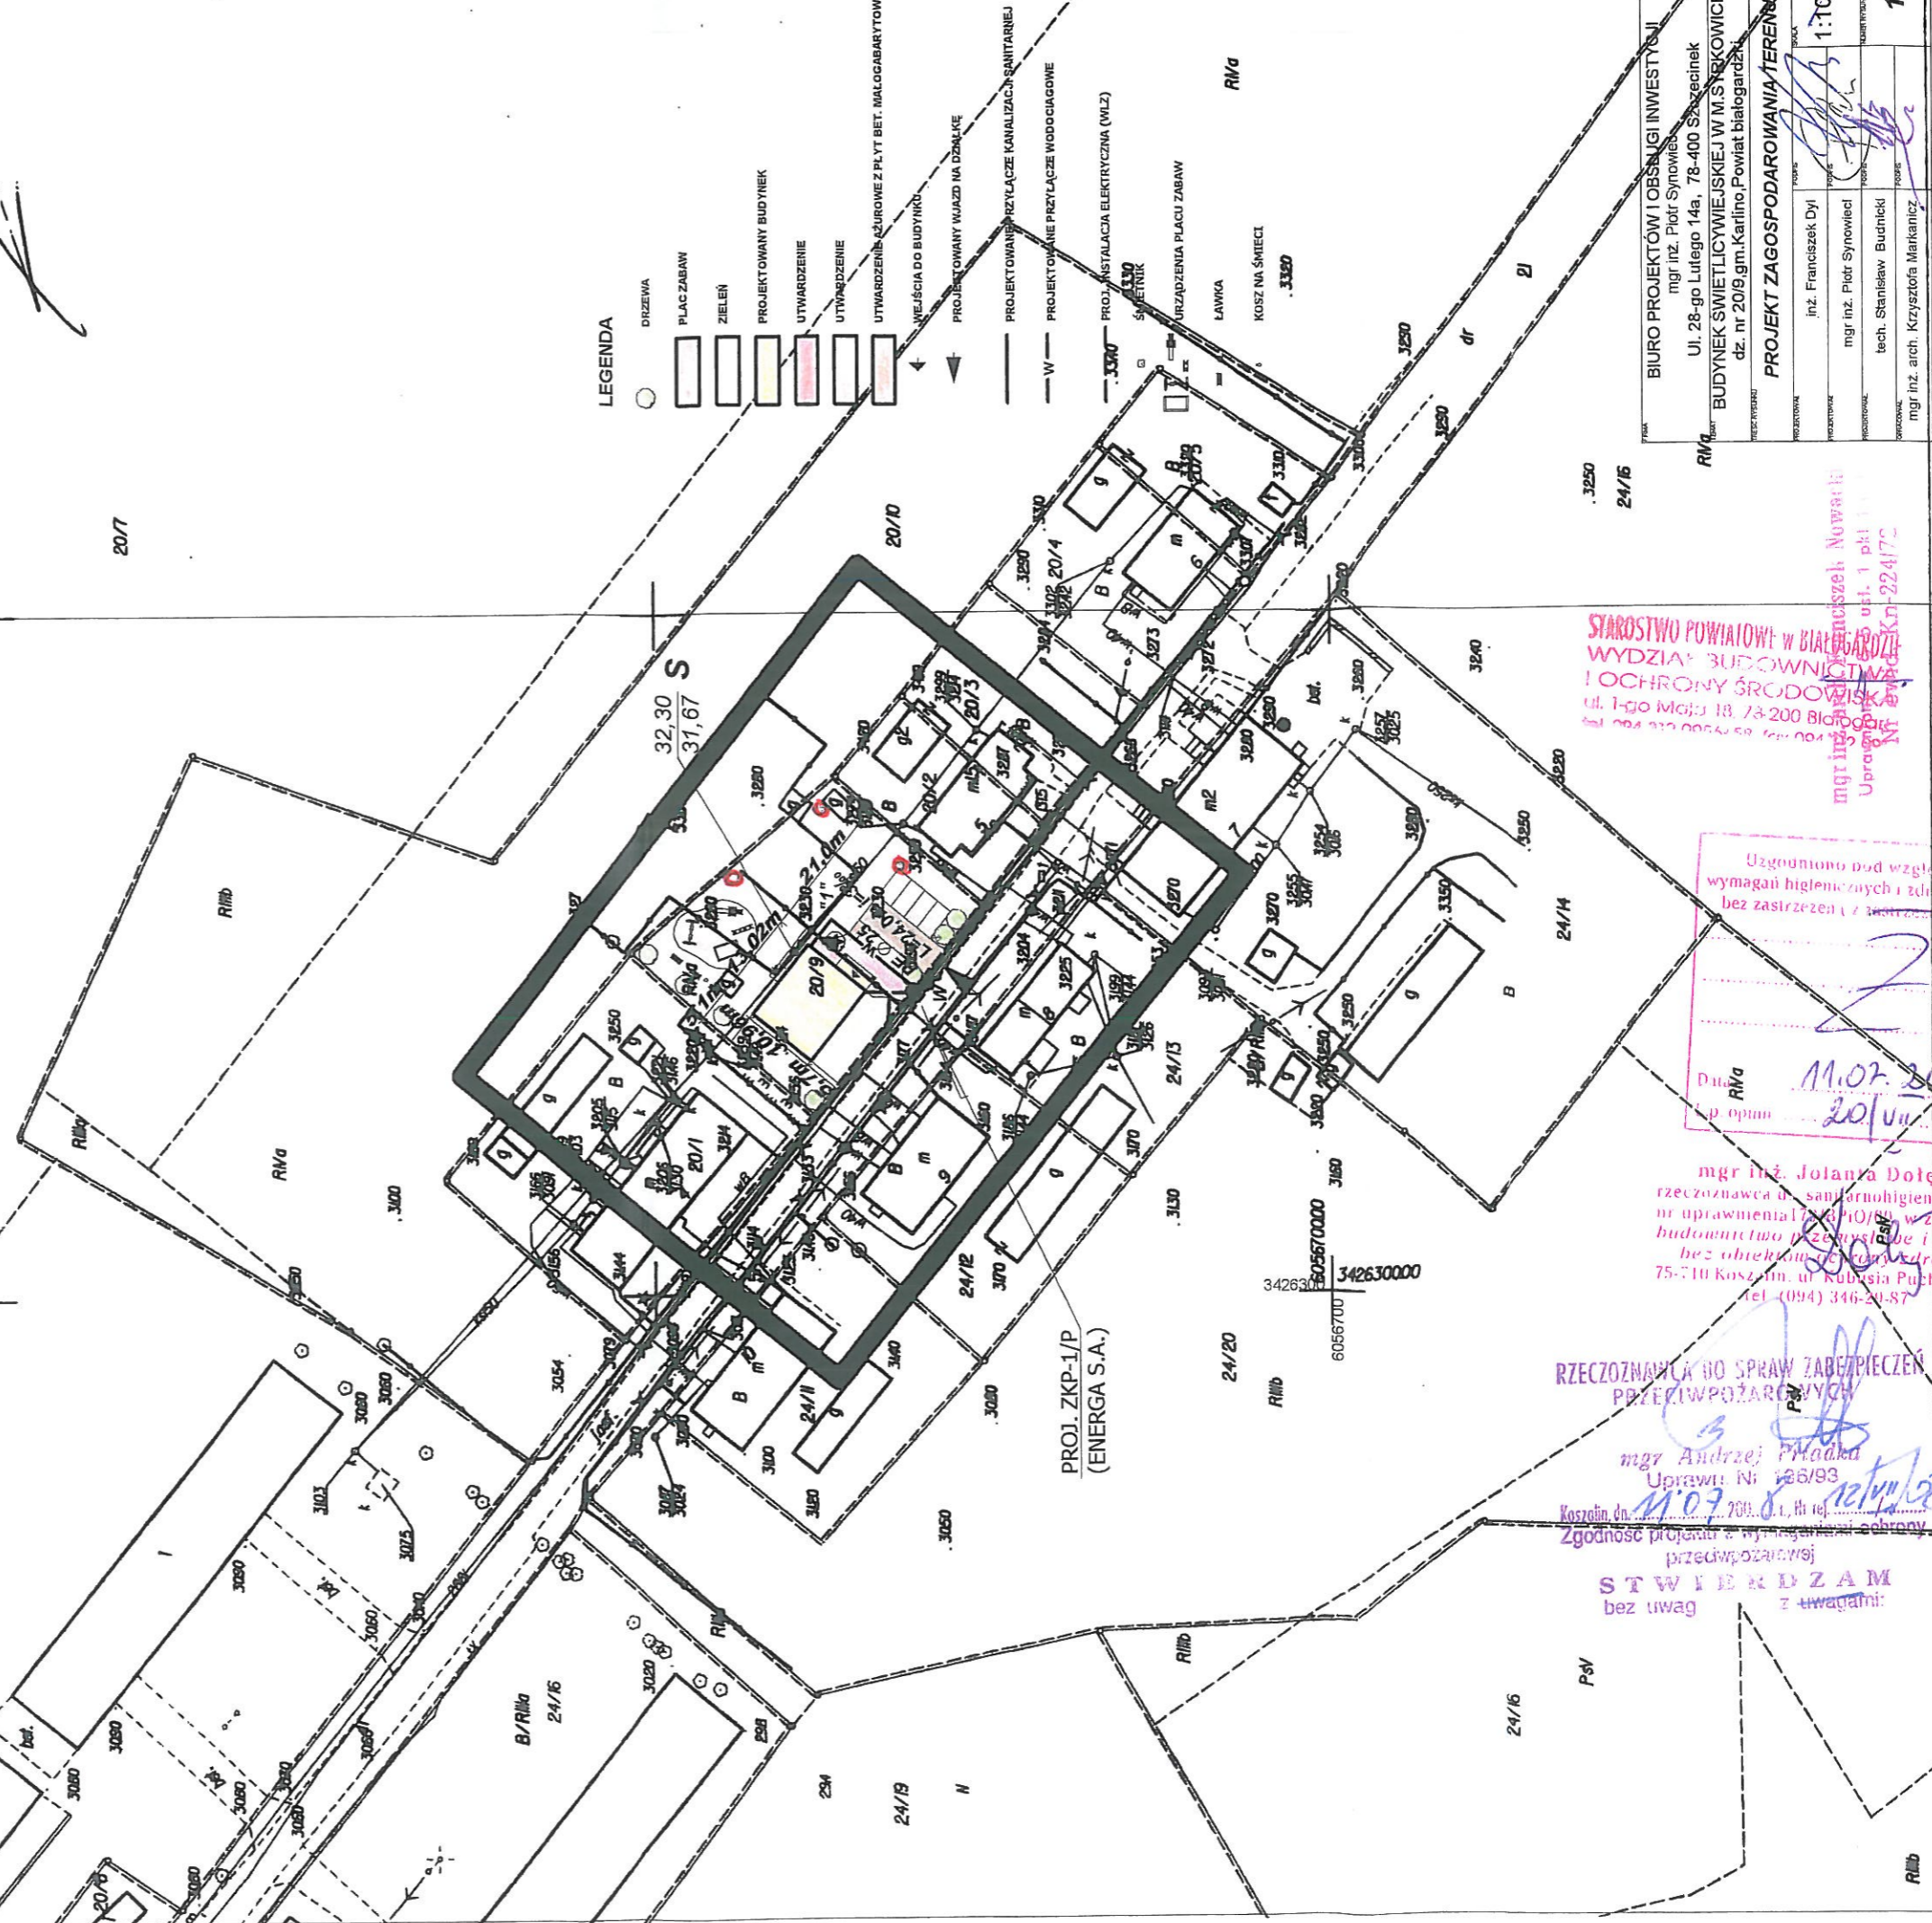

- LEGENDA**
- DRZEWA
 - PLAC ZABAW
 - ZIELEŃ
 - PROJEKTOWANY BUDYNEK
 - UTWARDZENIE
 - UTWARDZENIE
 - UTWARDZENIE SZURKOWE Z PŁYT BET. MALOGABRYTOWY
 - ◀ WEJŚCIE DO BUDYNKU
 - ◀ PROJEKTOWANY WJAZD NA DROGĘ
 - PROJEKTOWANE PRZYŁĄCZE KANALIZACJI SANITARNEJ
 - W — PROJEKTOWANE PRZYŁĄCZE WODOCIĄGOWE
 - 3300 — PROJ. INSTALACJA ELEKTRYCZNA (WŁZ)
 - ŚWIETLIK
 - URZĄDZENIA PLACU ZABAW
 - LAWKA
 - KOSZ NA ŚMIECI

STAROSTWO POWIATOWE w Białogardzie
 WYDZIAŁ BUDOWNICTWA
 I OCHRONY ŚRODOWISKA
 ul. 1-go Maja 18, 73-200 Białogard
 tel. 094 312 0054-58, fax 094 312 0055

Uzgodniono pod względem wymagań higienicznych i zdrowotnych bez zastrzeżeń z...
 Data: 11.07.2008
 Lp. opinii: 20/VI/08

mgr inż. Jolanta Dołga
 rzeczoznawca ds. sanitarnehigienicznych,
 budownictwo przemysłowe i ogólnie
 bez obiektów niebezpiecznych
 75-710 Koszalin, ul. Kubusia Puchatka 42
 tel. (094) 346-20-87

RZECZOZNAWCA DO SPRAW ZABEZPIECZENIA PRZECIWPÓŻAROWYCH

mgr Andrzej Płancka
 Uprawn. Nr: 136/93
 Koszalin, dn. 11.07.2008 r. tel. 11 24 11 11
 Zgodność projektu z wymaganiami ochrony przeciwpożarowej

STWIERDZAM
 bez uwag z uwagami:

BIURO PROJEKTÓW I OBSŁUGI INWESTYCYJNEJ	
mgr inż. Piotr Synowicki	
Ul. 28-go Lutego 14a, 78-400 Szczecinek	
PROJEKT ZAGOSPODAROWANIA TERENU	
PROJEKTOWAŁ	inż. Franciszek Dyl
PROJEKTOWAŁ	mgr inż. Piotr Synowicki
PROJEKTOWAŁ	tech. Stanisław Budnicki
PROJEKTOWAŁ	mgr inż. arch. Krzysztofa Markanica
SKALA	1:70
STRONA	1